


יציע

כניסה


כניסה

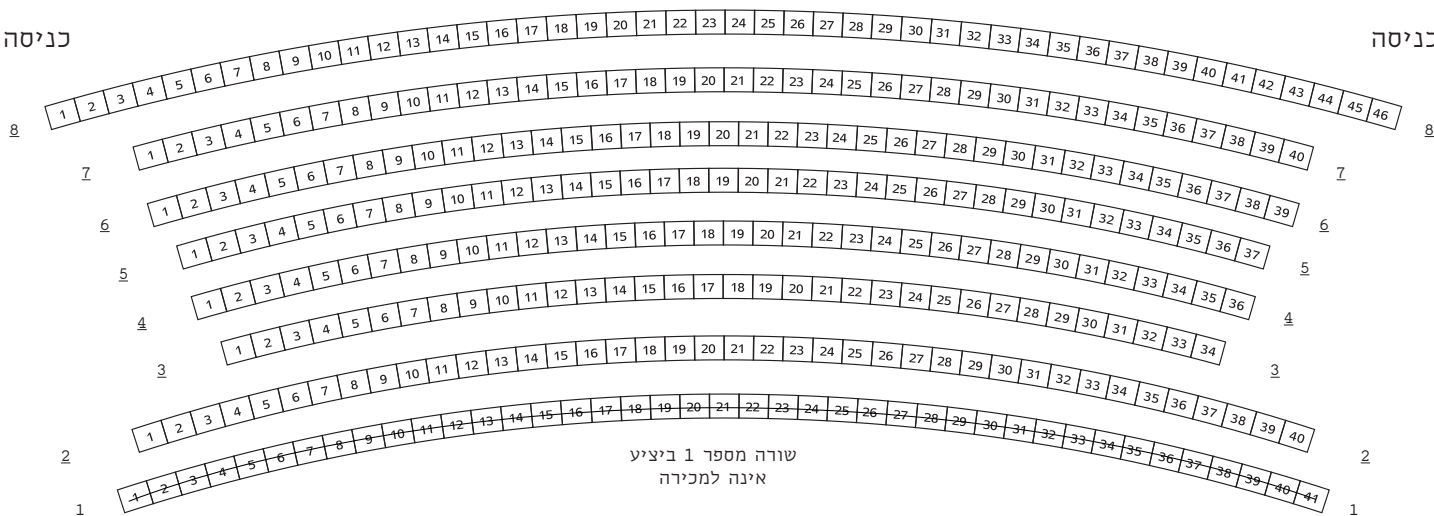

אולם

כניסה

כניסה

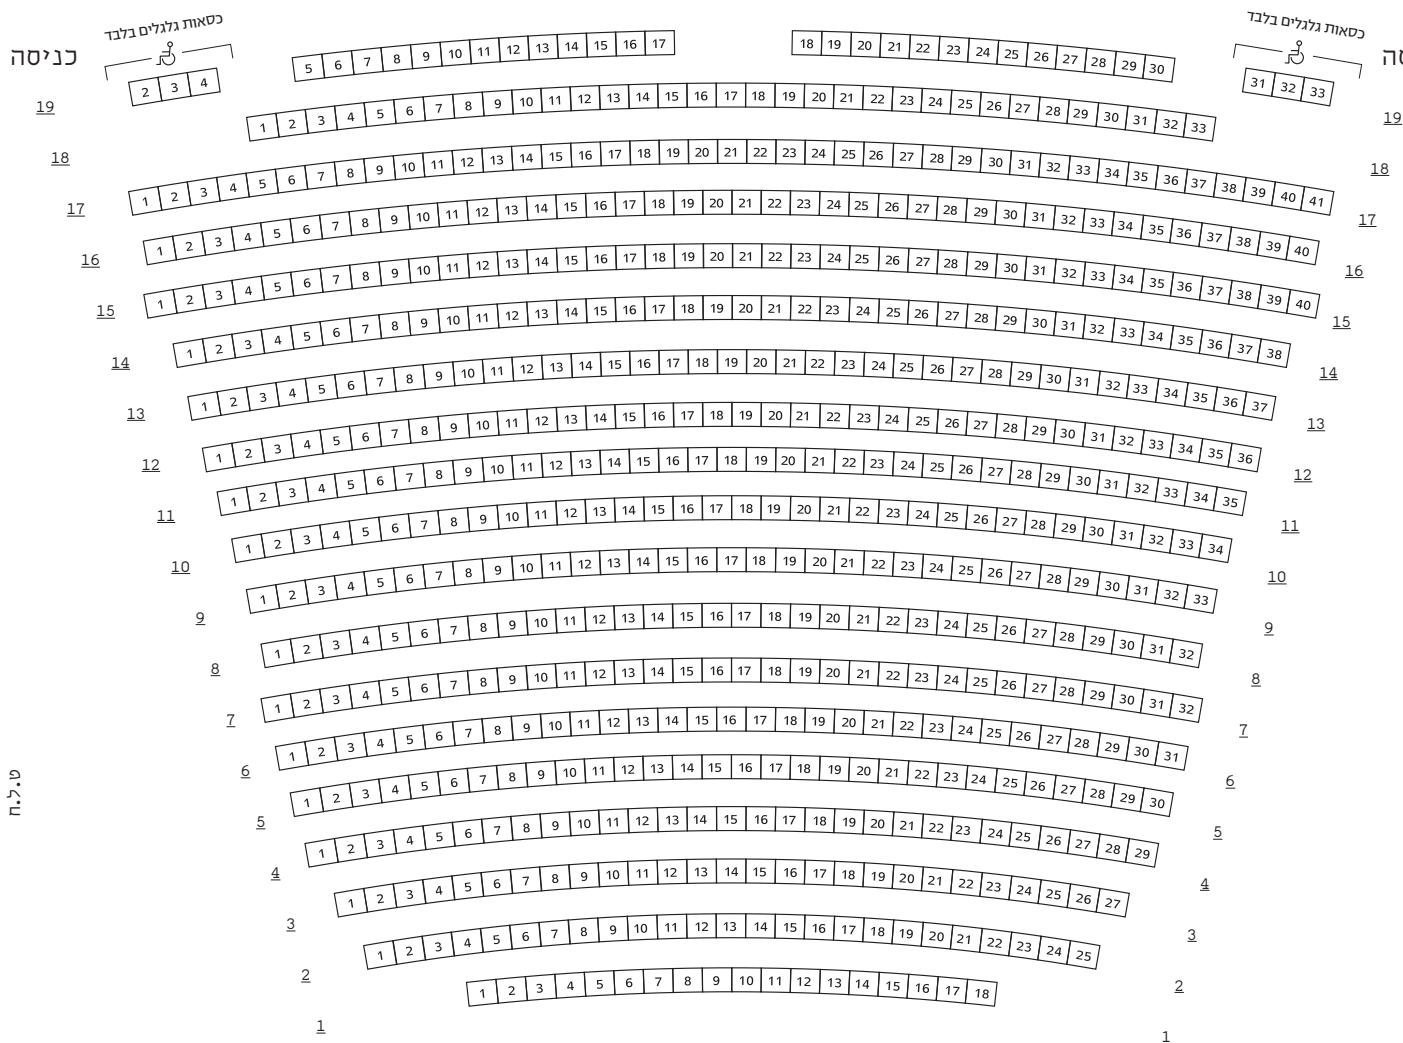

במה